
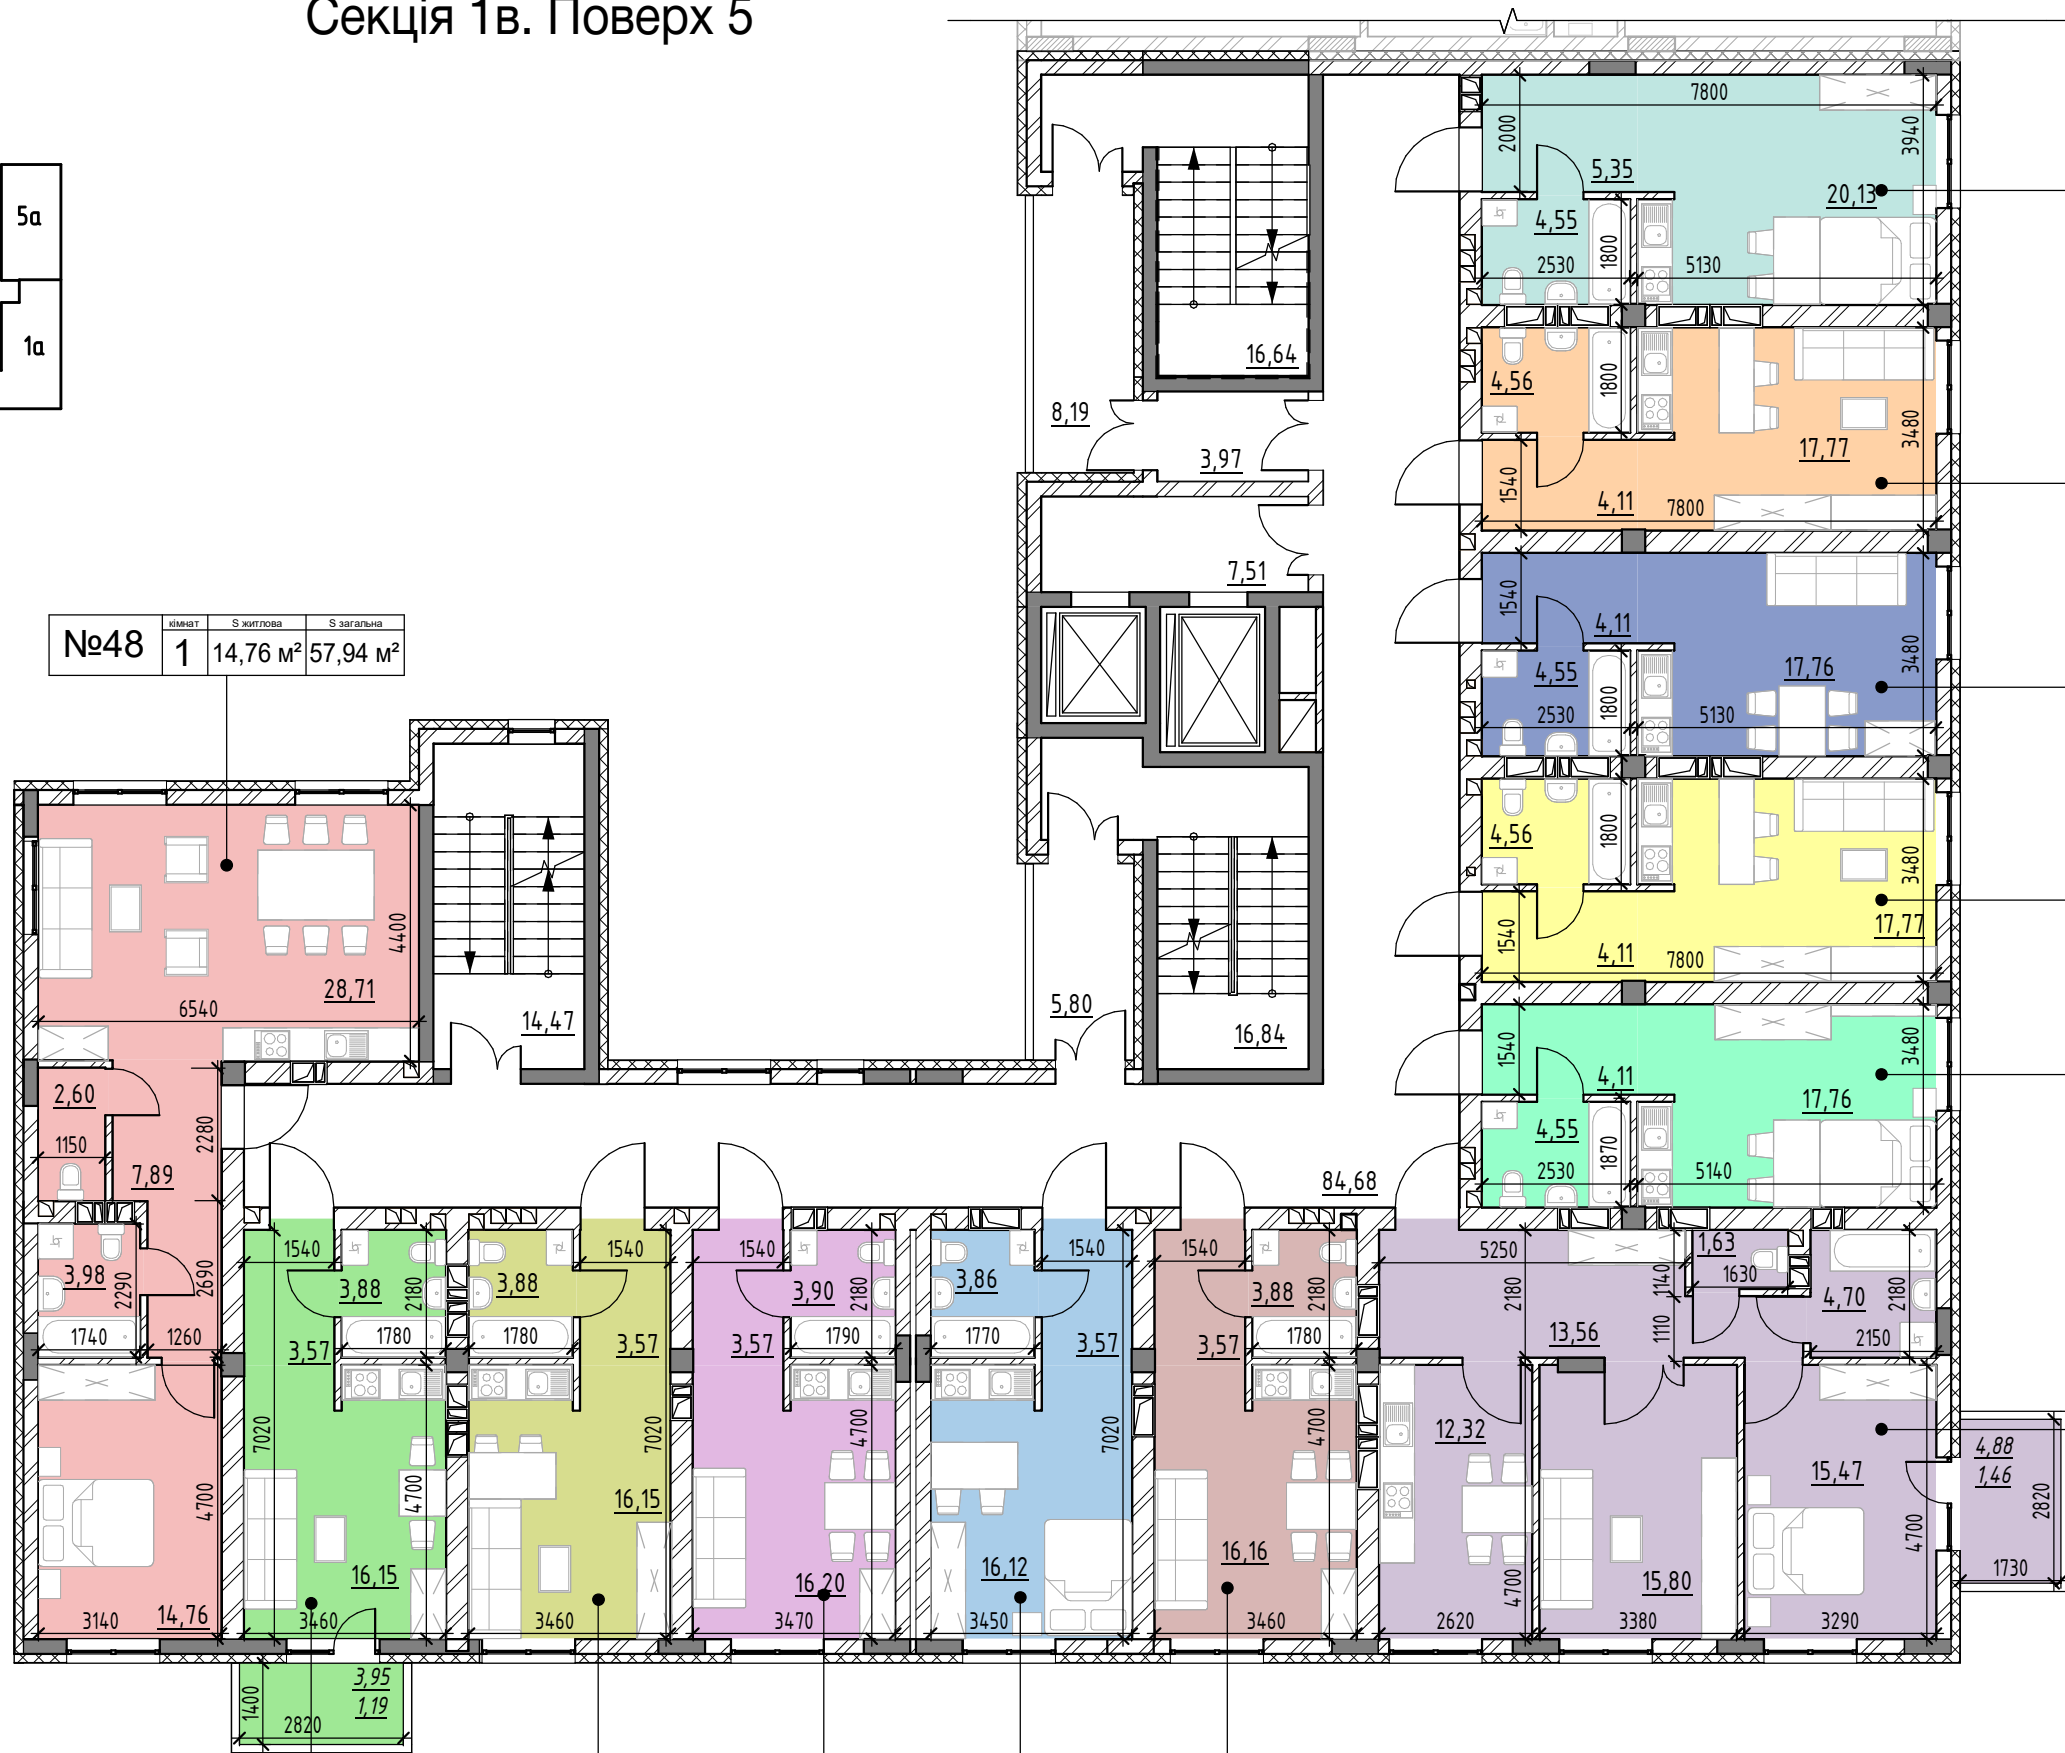
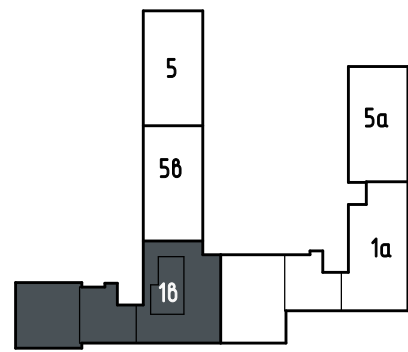


Секція 1в. Поверх 5

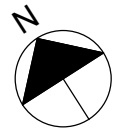

№37	к-кват	S житлова	S загальна
	1	20,13 м ²	30,03 м ²

№38	к-кват	S житлова	S загальна
	1	17,77 м ²	26,44 м ²

№39	к-кват	S житлова	S загальна
	1	17,76 м ²	26,42 м ²

№40	к-кват	S житлова	S загальна
	1	17,77 м ²	26,44 м ²

№41	к-кват	S житлова	S загальна
	1	17,76 м ²	26,42 м ²

№42	к-кват	S житлова	S загальна
	2	31,27 м ²	64,94 м ²

№46	к-кват	S житлова	S загальна
	1	16,15 м ²	23,60 м ²

№44	к-кват	S житлова	S загальна
	1	16,11 м ²	23,54 м ²

№47	к-кват	S житлова	S загальна
	1	16,15 м ²	24,79 м ²

№45	к-кват	S житлова	S загальна
	1	16,20 м ²	23,67 м ²

№43	к-кват	S житлова	S загальна
	1	16,16 м ²	23,61 м ²